


p. gipp
arkitektur AB

petra gipp arkitektur AB
åsögatan 140
S - 116 24 stockholm
+ 46 8 640 42 11

färgfabriken
stockholm


lövholmen 16
presentationshandling
stora salen
elevation
skala 1:200

20111107 KH

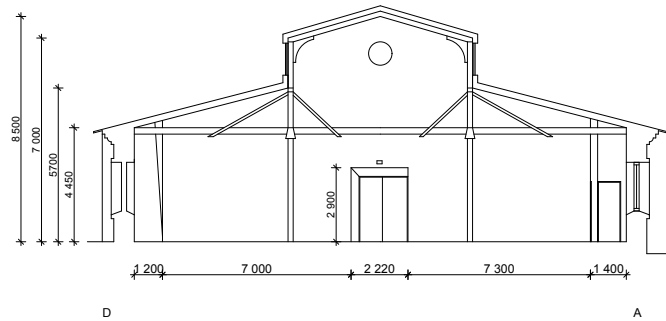

D

A

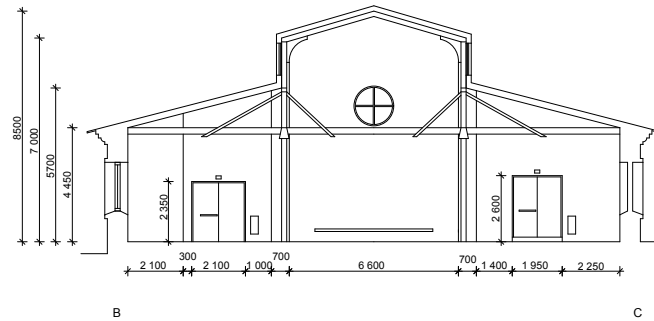

B

C


p. gipp
arkitektur AB

petra gipp arkitektur AB
åsögatan 140
S - 116 24 stockholm
+ 46 8 640 42 11

färgfabriken
stockholm

lövholmen 16
presentationshandling
stora salen
elevation
skala 1:200

20111107 KH

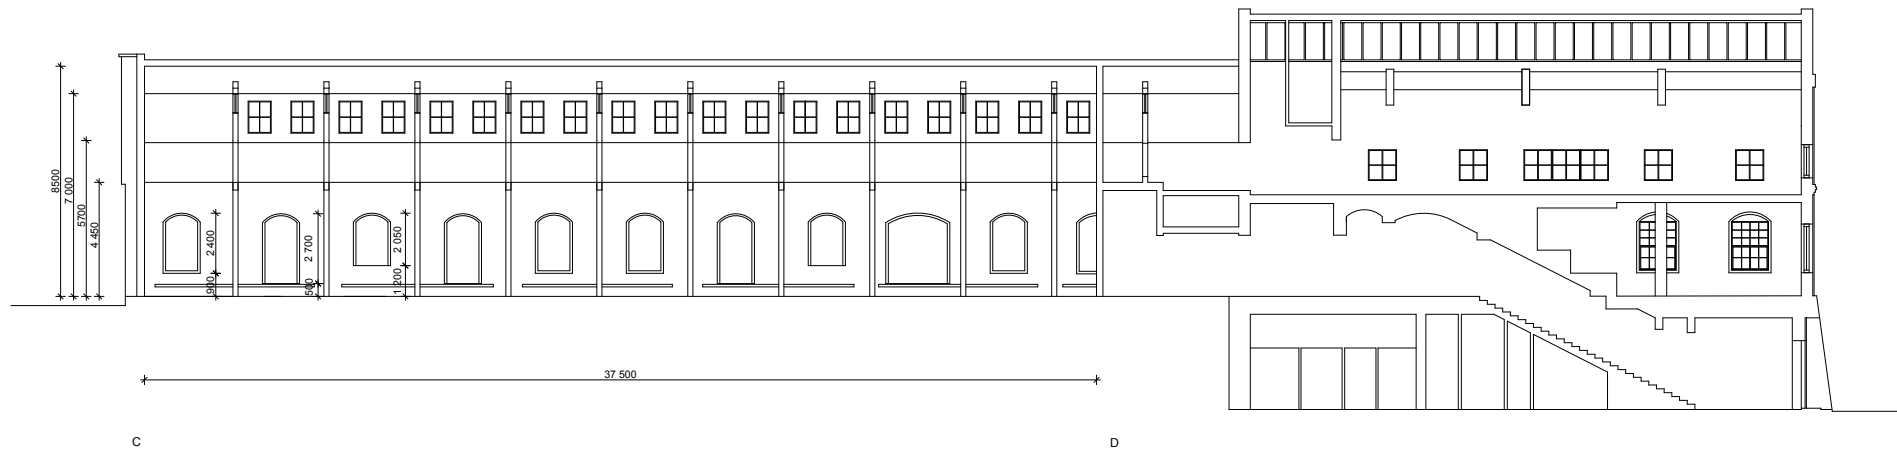


p. gipp
arkitektur AB

petra gipp arkitektur AB
åsögatan 140
S - 116 24 stockholm
+ 46 8 640 42 11

färgfabriken
stockholm

lövholmen 16
presentationshandling
stora salen
elevation
skala 1:200

20111107 KH

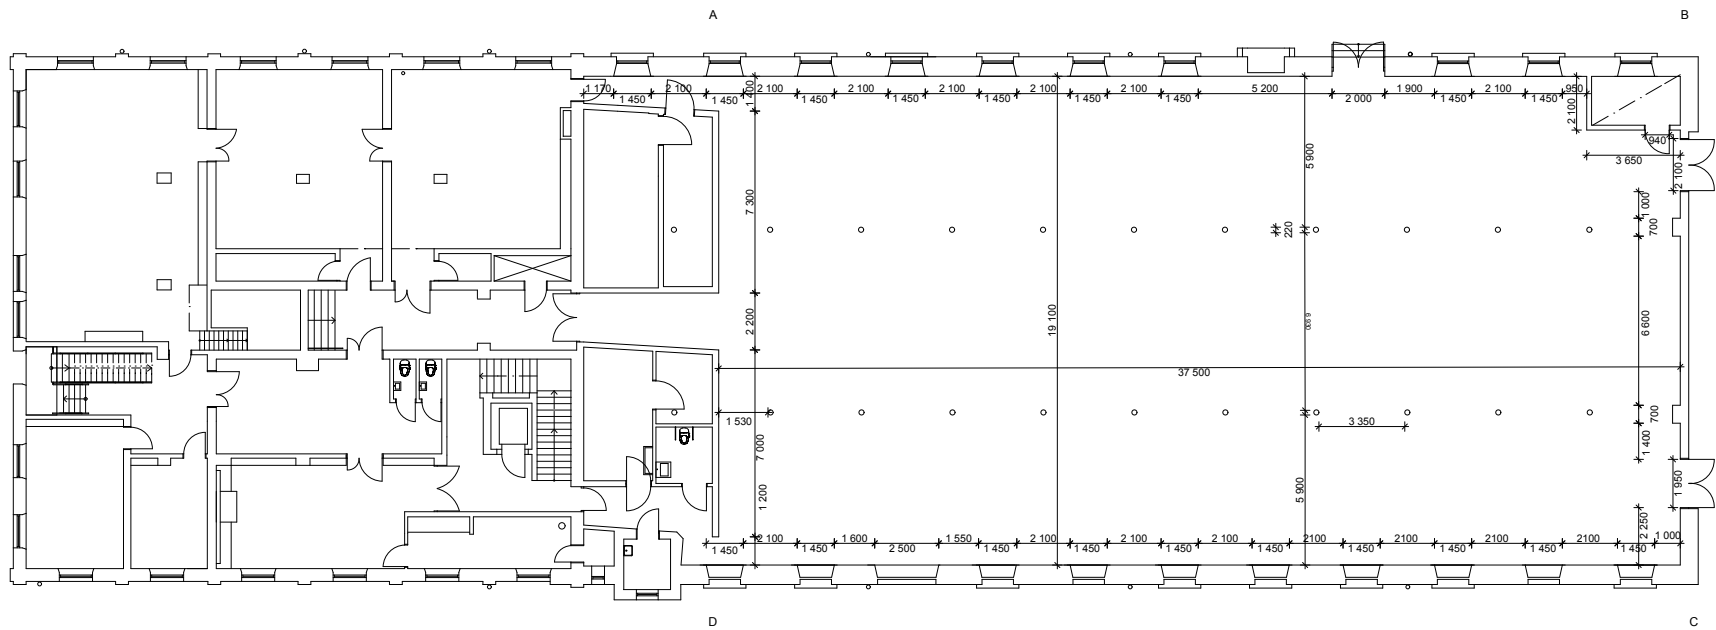

p. gipp
arkitektur AB

petra gipp arkitektur AB
åsögatan 140
S - 116 24 stockholm
+ 46 8 640 42 11

färgfabriken
stockholm

lövholmen 16
presentationshandling
stora salen
plan
skala 1:200

20111107 KH